


PLANIMETRIA MERCATO DI CAPRILE - Piazza O. Doglioni e Via S. Marco

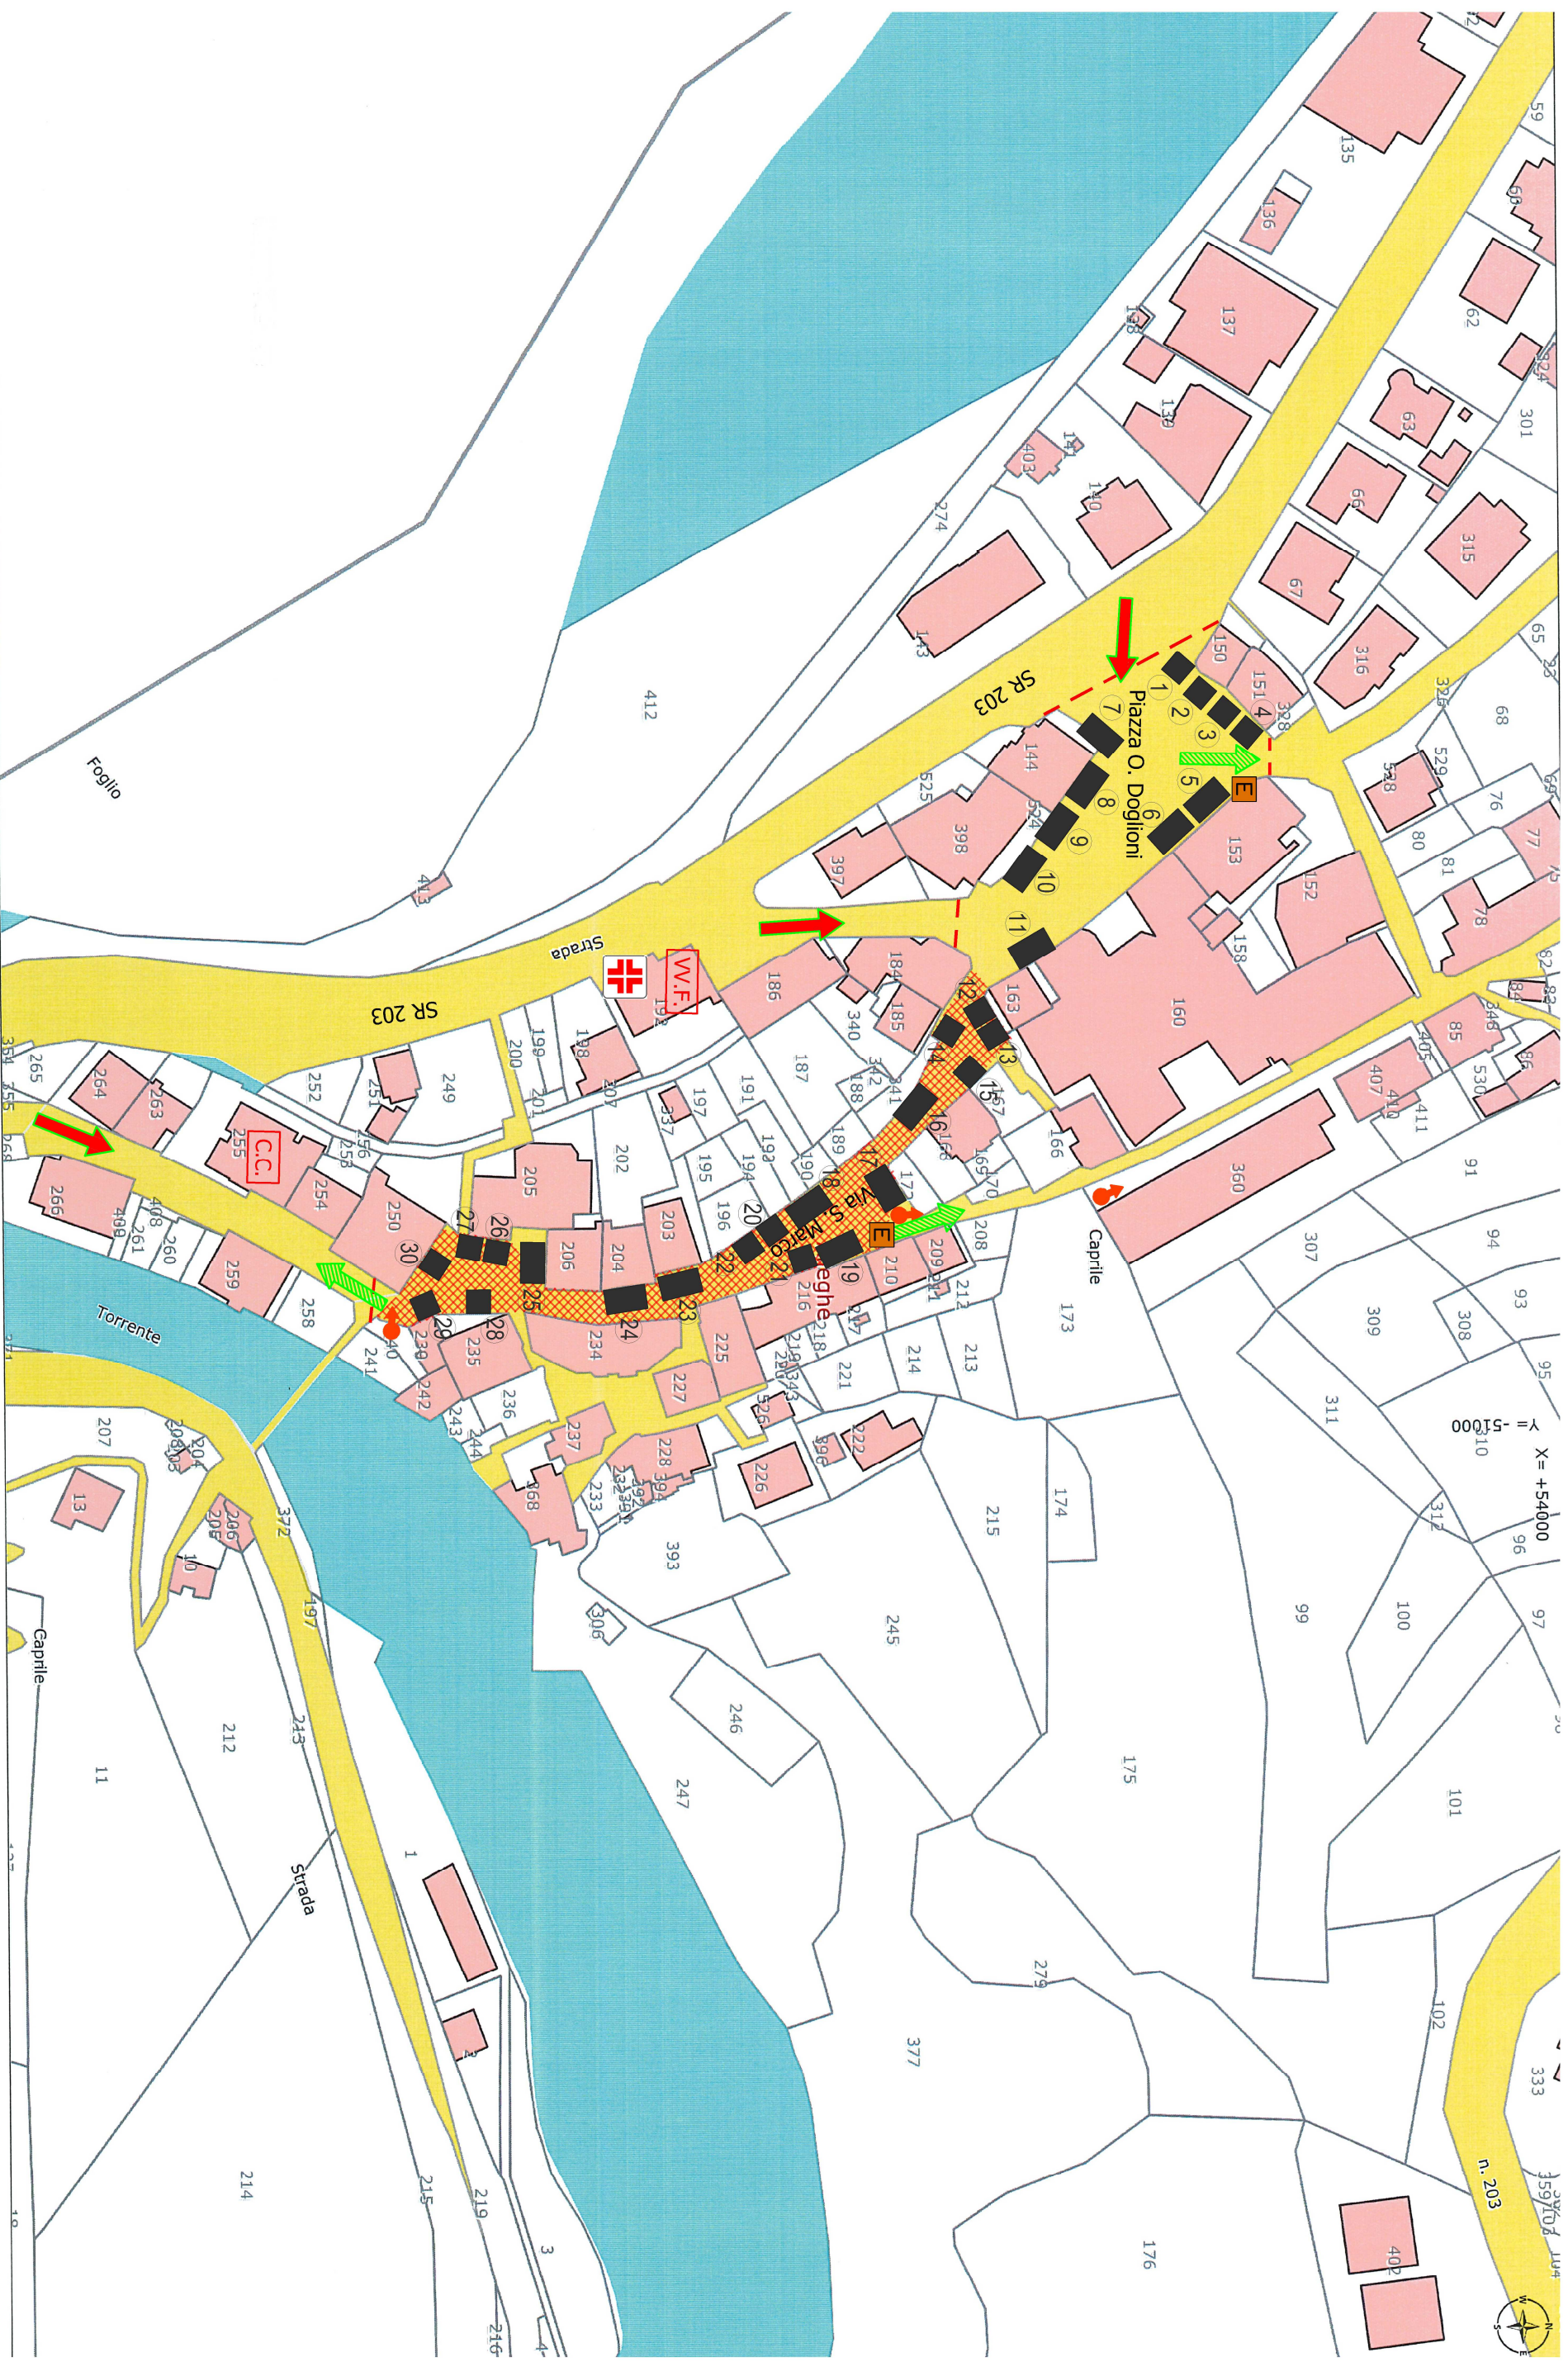

METRATURA POSTEGGI MERCATI CAPRILE- VIA S. MARCO – P.ZZA DOGLIANI

N°	MQ	SETTORE
1	45	NON ALIMENTARE
2	45	NON ALIMENTARE
3	45	NON ALIMENTARE
4	25	ALIMENTARE
5	45	ALIMENTARE
6	45	NON ALIMENTARE
7	45	NON ALIMENTARE
8	45	NON ALIMENTARE
9	45	NON ALIMENTARE
10	45	ALIMENTARE
11	45	NON ALIMENTARE
12	25	NON ALIMENTARE
13	25	NON ALIMENTARE
14	45	NON ALIMENTARE
15	45	NON ALIMENTARE
16	45	NON ALIMENTARE
17	45	NON ALIMENTARE
18	45	NON ALIMENTARE
19	45	ALIMENTARE
20	25	NON ALIMENTARE
21	45	NON ALIMENTARE
22	25	NON ALIMENTARE
23	45	NON ALIMENTARE
24	45	NON ALIMENTARE
25	45	NON ALIMENTARE
26	25	PRODUTTORI AGRICOLI
27	25	PRODUTTORI AGRICOLI
28	25	NON ALIMENTARE
29	25	NON ALIMENTARE
30	25	NON ALIMENTARE